


Gleisplan Anhalter Bahn

(Großraum Berlin)

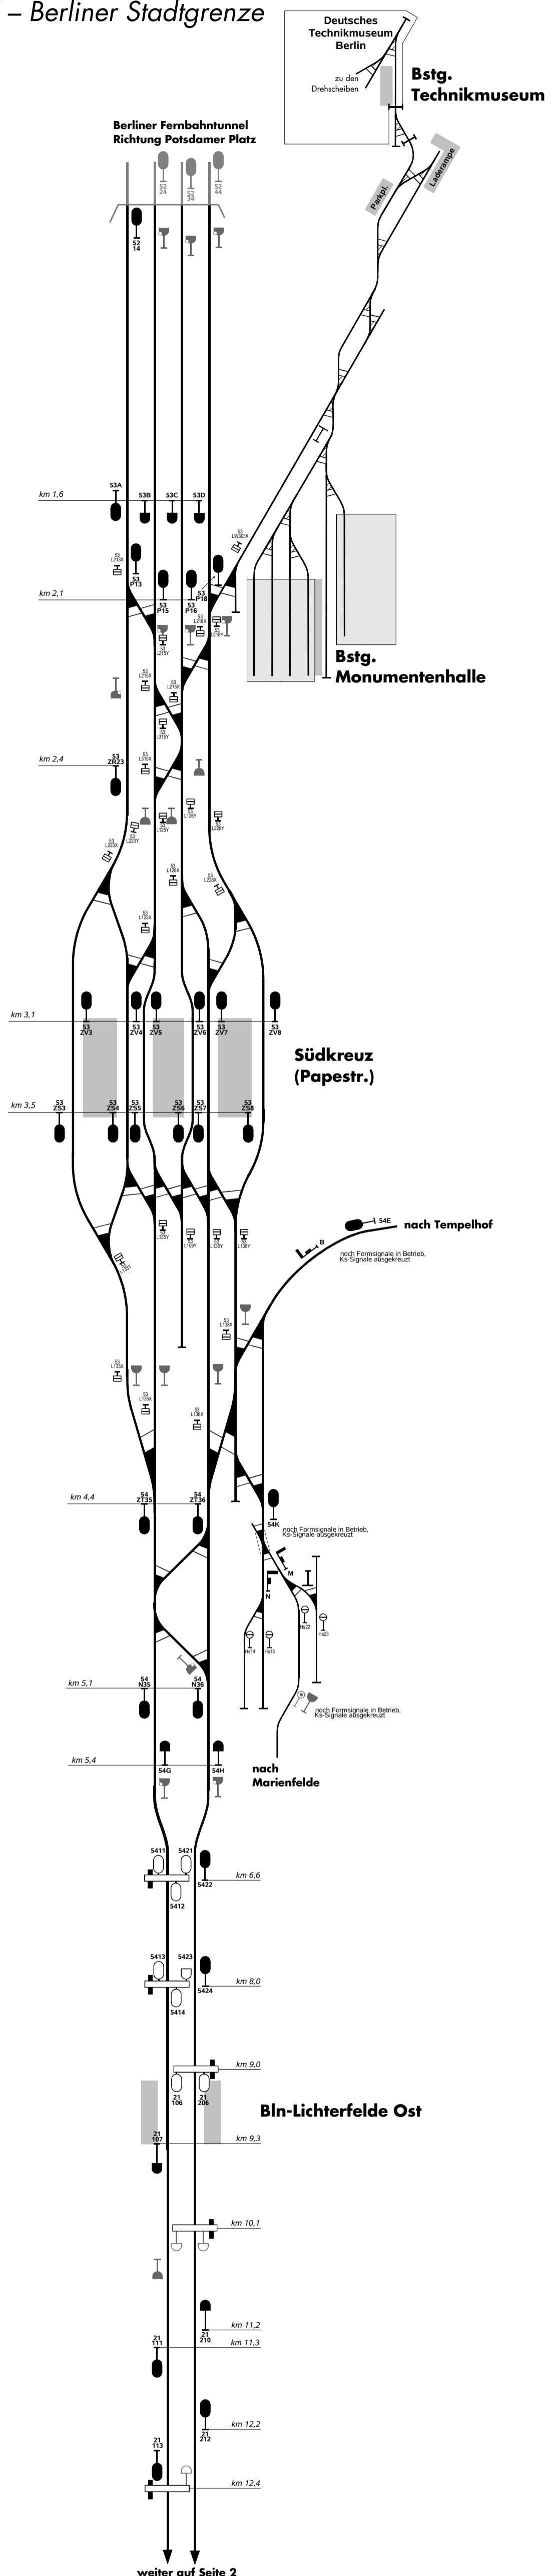


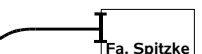
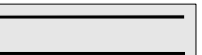
zur Eröffnung des Fernbahntunnels


Abschnitt Tunnelmund – Berliner Stadtgrenze



© 2005 Gordon Charles
Datengrundlage: Detlef Hoge & Gordon Charles
Stand: November 2005

Legende

-  Gleis mit Bahnsteig
-  fergestellte Weiche
-  Handweiche
-  Anschlussgleis mit Tor und Firmenbezeichnung
-  Wagenhalle

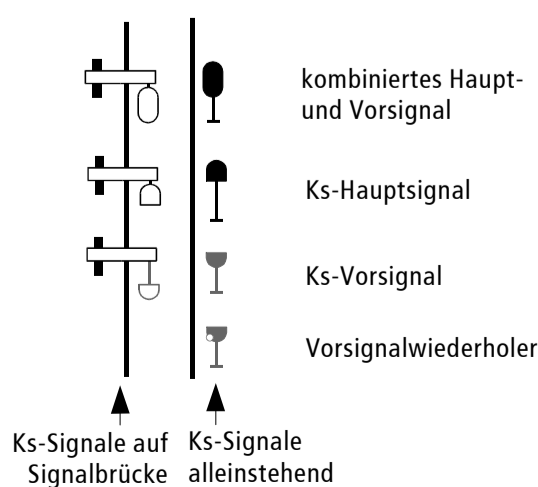

-  Formhauptsignal zweiflügelig
-  Gleisperrsignal (Formsignal)
-  Lichtperrsignal (niedrigstehend)
-  Formvorsignal
-  Rangierhaltsignal (Ra 11b)

Trotz sorgfältiger Recherche kann leider für die Richtigkeit der Angaben keine Gewähr übernommen werden. Auch sind Änderungen bis zur Inbetriebnahme noch möglich.

Zeichnung nicht maßstabgerecht.
Alle Kilometerangaben sind nur ungefähre Werte.

